



平面図
scale 1:100

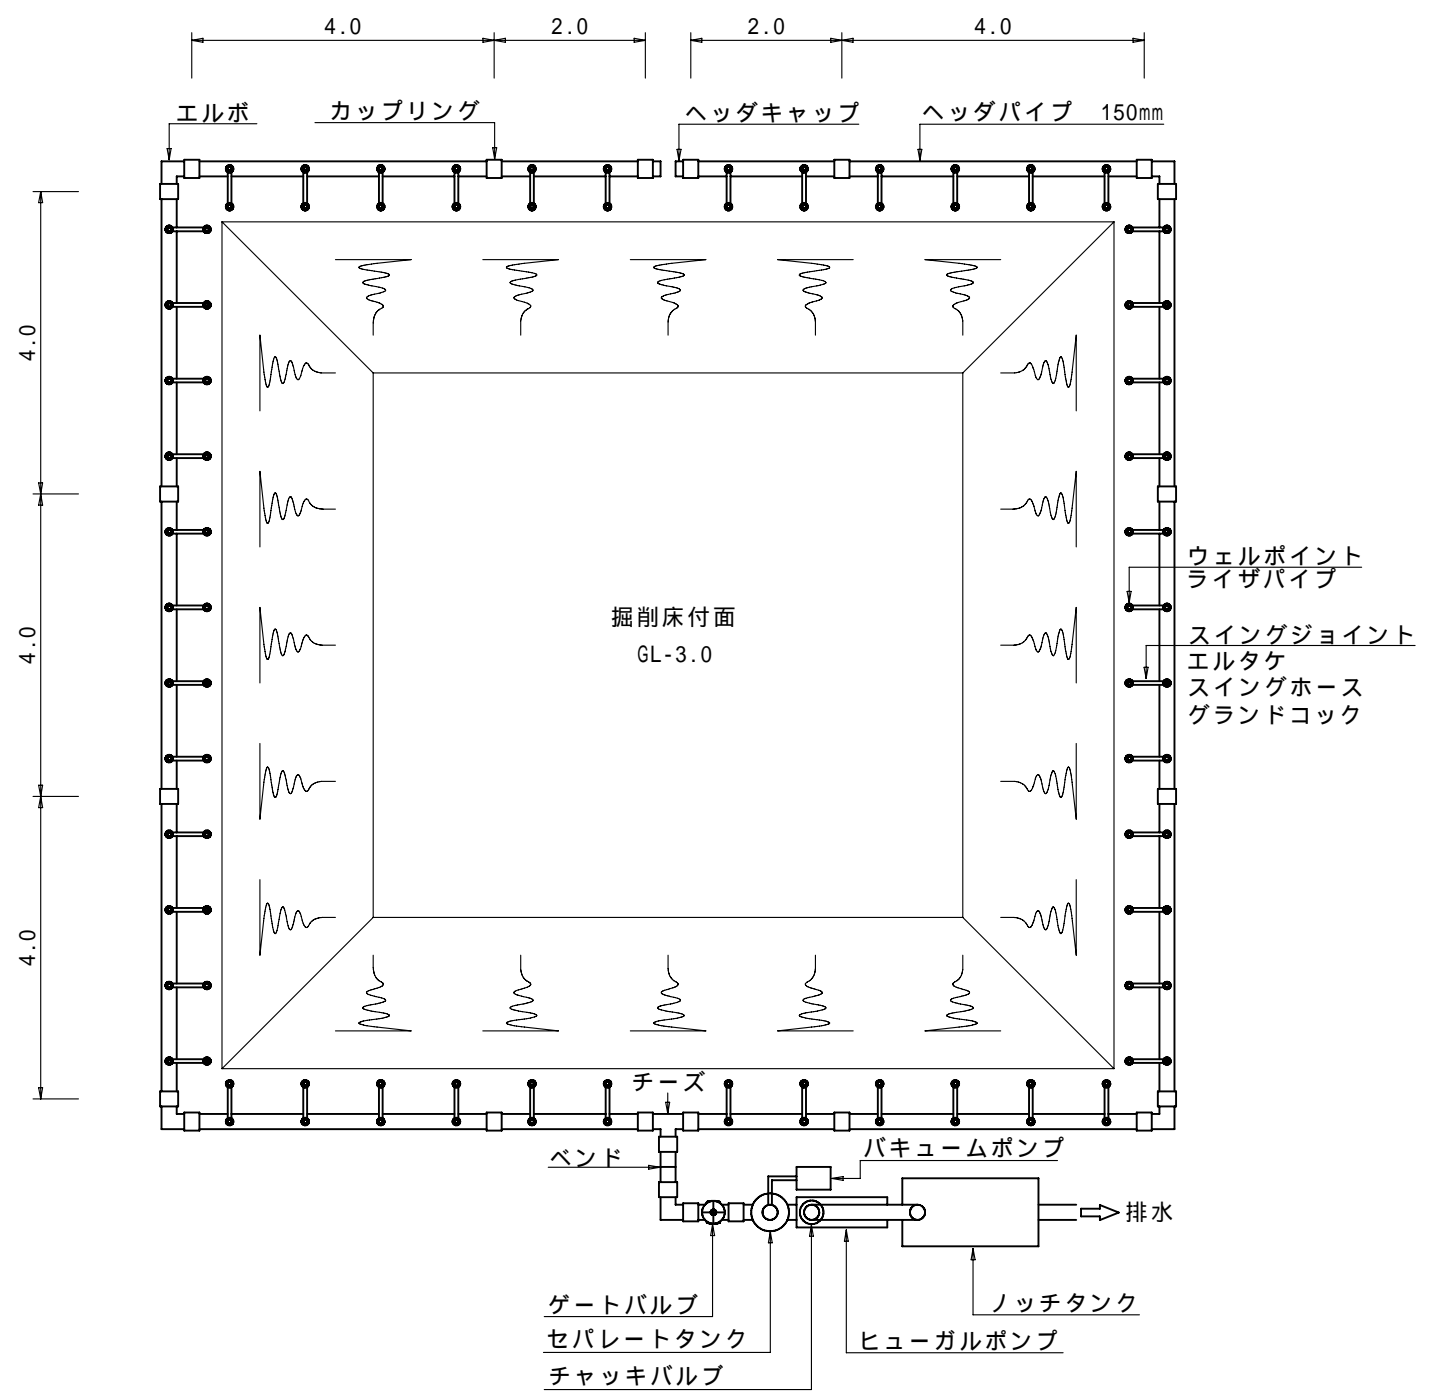

断面図
scale 1: 50

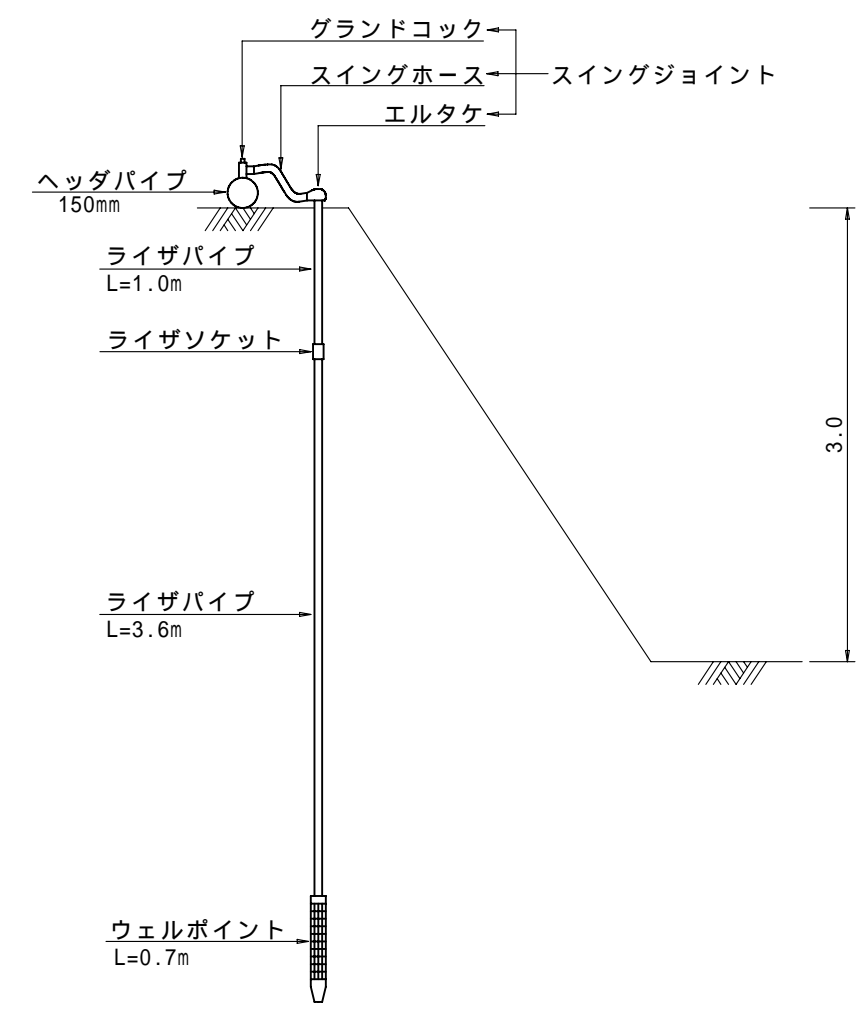

(注) ゲートバルブは必要により使用する。

工事名称		縮尺	1:100 1: 50	単位	m	特記事項	機械器具類の構造寸法は実寸値と異なる。	更新履歴	H15.07.26 新規作図
図面名称	ウェルポイント工計画図	図面番号	1/1	用紙規格	A3				